

	
UNIONE EUROPEA		REPUBBLICA ITALIANA		REGIONE AUTONOMA DE SARDIGNA REGIONE AUTONOMA DELLA SARDEGNA	
<b>Ente acque della Sardegna</b>					
P. O. F.E.S.R. 2007 - 2013 ASSE IV - L. di A. 4.1.5.b - Realizzazione di interventi di riqualificazione e di riassetto funzionale del sistema primario di trasporto e di accumulo pluriennale della risorsa idrica					
<b>PROGETTO ESECUTIVO</b>					
<b>LAVORI COMPLEMENTARI AGLI INTERVENTI URGENTI DI ADEGUAMENTO FUNZIONALE DEGLI IMPIANTI DI SOLLEVAMENTO MURTAS E CARRARAS</b>					
Allegati grafici			Allegato: <b>B.3.1</b>		
Sollevamento Murtas Stralcio dal C.T.R., Corografia, Ortofoto			scala: 1:5.000 1:25.000 1:10.000		
Redatto dal Servizio Energia e Manutenzioni Specialistiche					
Progettisti P.L. Alessandro Angius		Responsabile del Procedimento Dott. Ing. Marco Conteddu		Collaboratori tecniche Sig. Marcello Carras Sig. Giacomo Murgie	
Coordiamento Elaborazioni Grafiche Geom. Fabiana Usai		Il Direttore di Servizio Dott. Ing. Franco Oliargiu			
Il Direttore Generale IT Dott. Ing. Franco Oliargiu					
Luglio 2014					

STRALCIO DAL CTR  
scala 1:5000

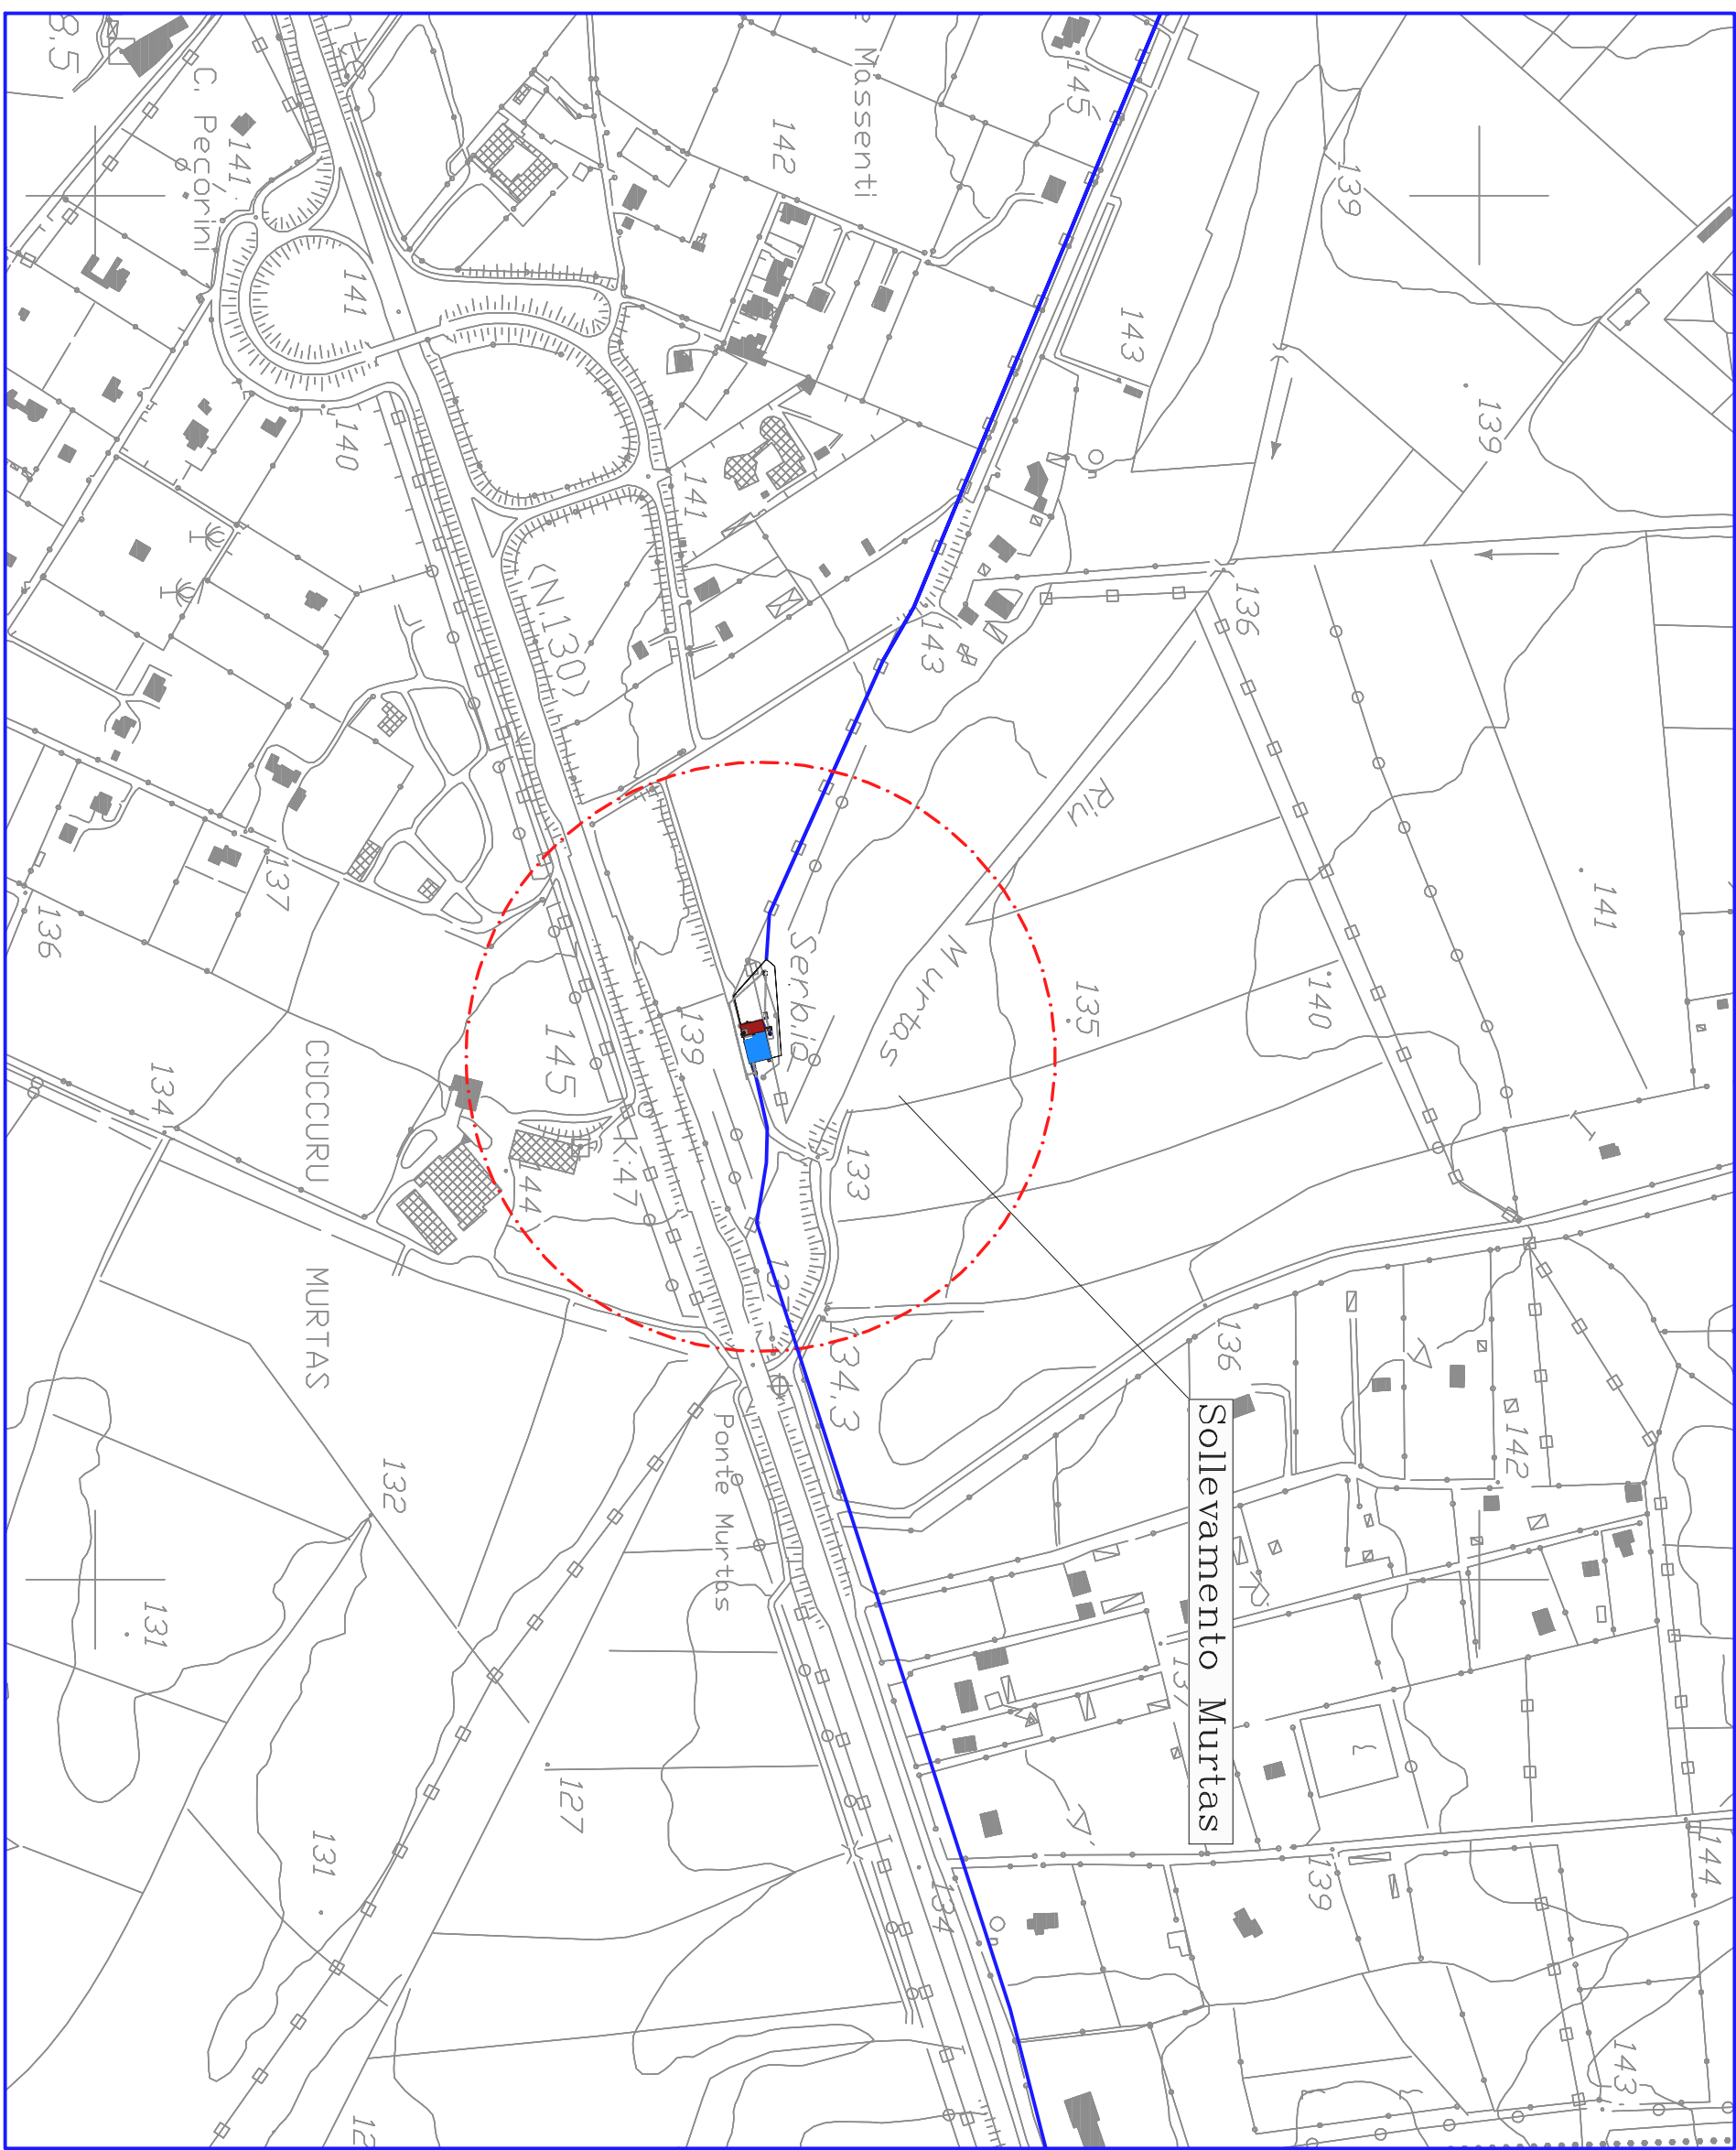

COROGRAFIA  
scala 1:25000

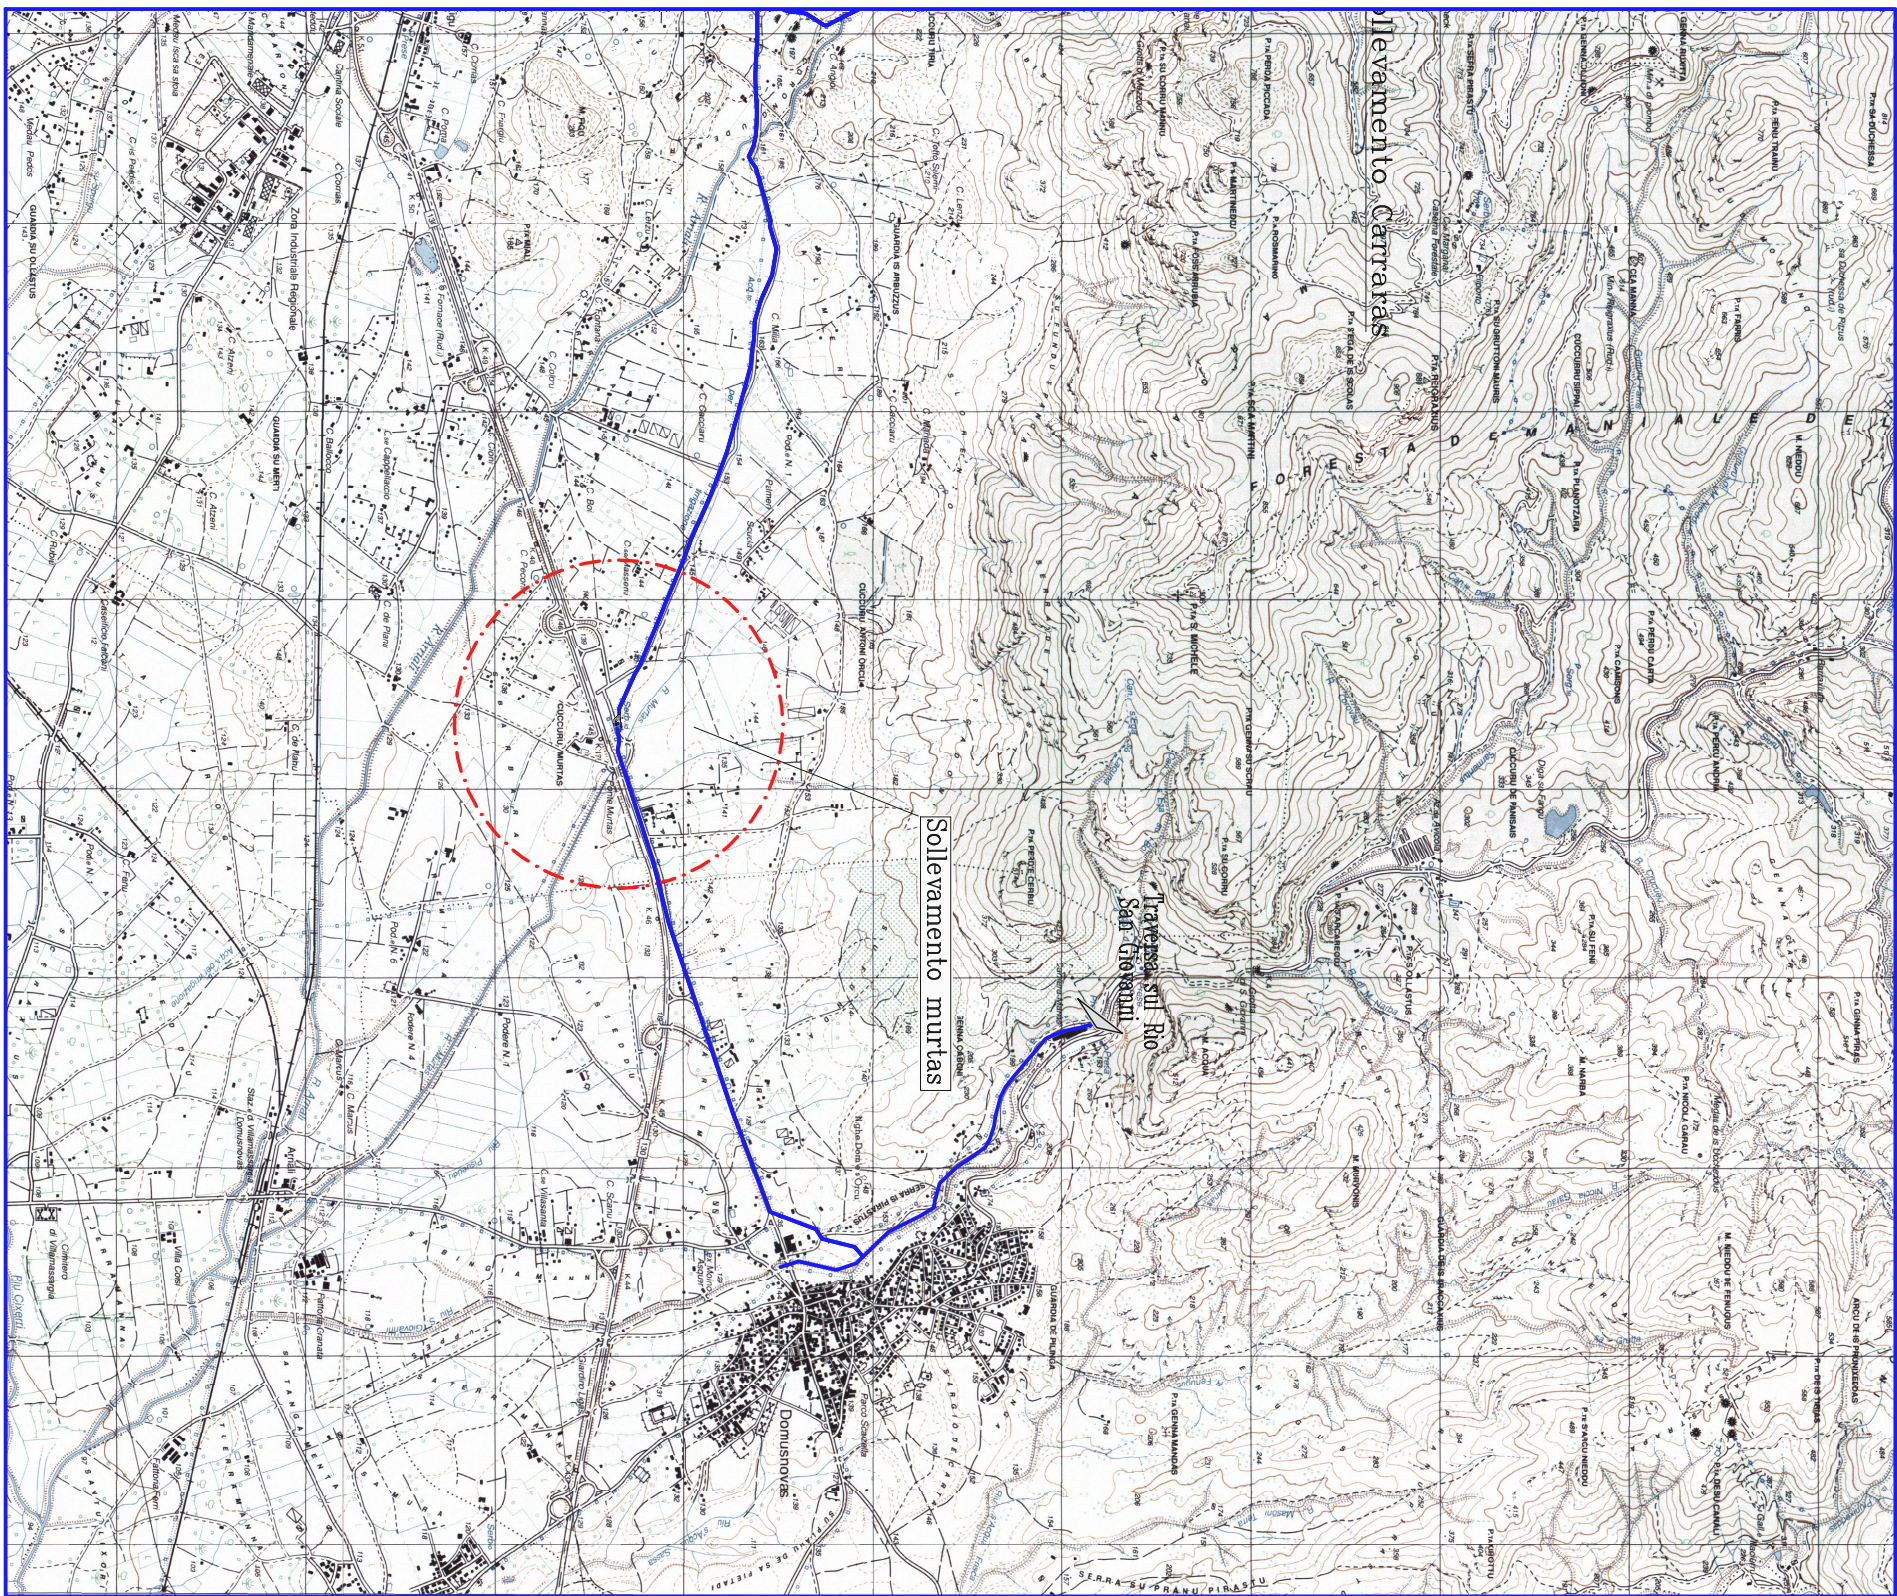

ORTOFOTO  
scala 1:10000

