F.C.F.M.	n. arch. S.N.D.	Allegato	Data	Disegno
DIGA DI PEDRA E' OTHONI	1141	A	20/03/97	A.6

LOCHE ANTONIO
31.08.2020 12:28:19 CEST

SCARICO DI SUPERFICIE A QUOTA 103 1:1000

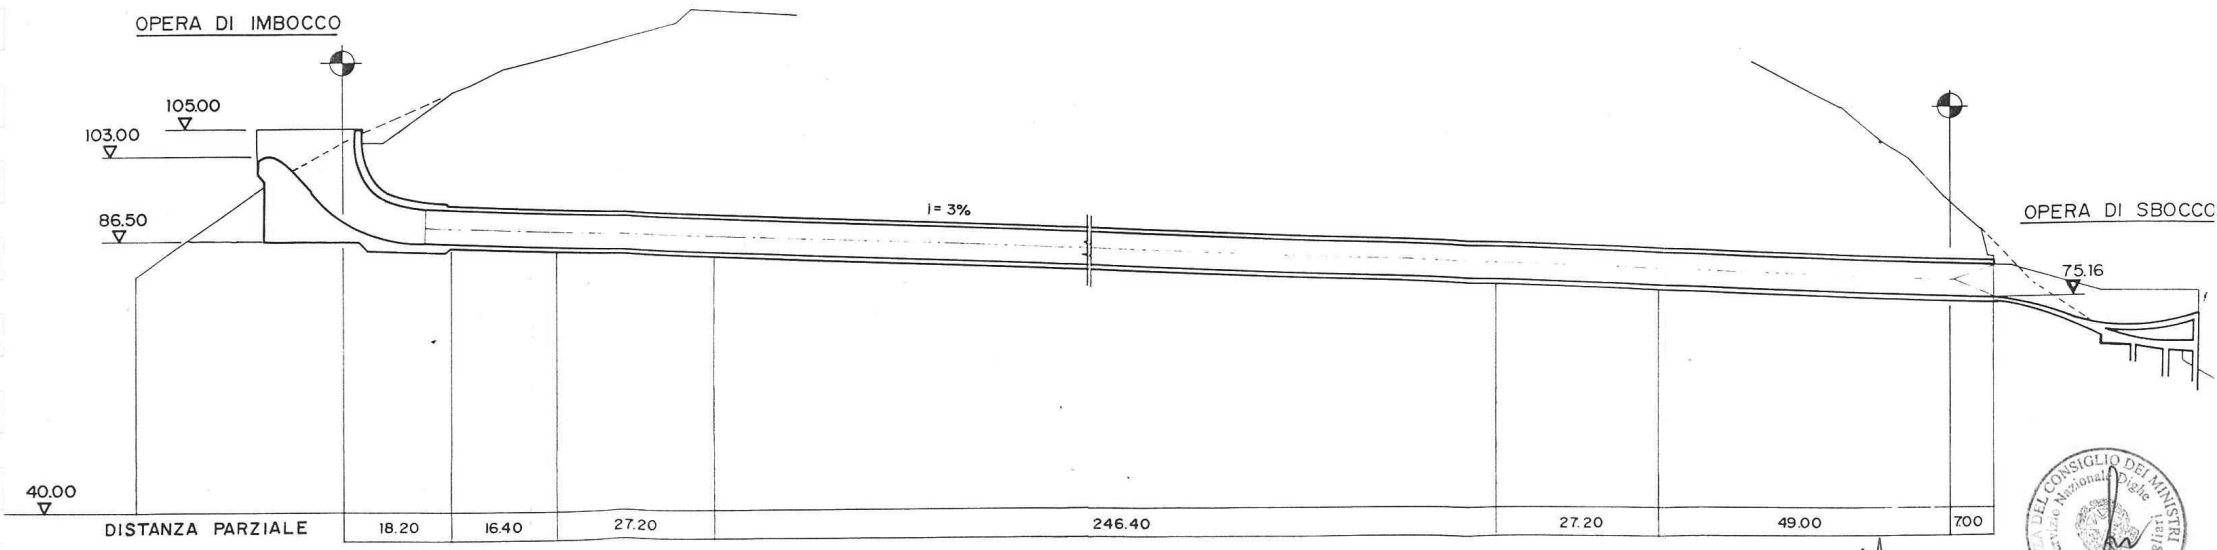

PRESIDENZA DEL CONSIGLIO DEI MINISTRI
Servizio Nazionale Dighe
Ufficio di Cagliari