




Enas

Ente Abbas de Sardigna
Ente Acque della Sardegna

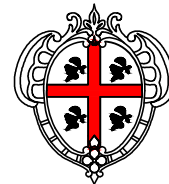

REGIONE AUTÒNOMA DE SARDIGNA
REGIONE AUTONOMA DELLA SARDEGNA

Assessoradu de sos traballos pùblicos
Assessorato dei lavori pubblici

05.02 PSC_LL_P_SIMR 003

**Interventi di messa in sicurezza di competenza del
Servizio Gestione Nord dell'Enas**

**INTERVENTI DI MESSA IN SICUREZZA AI SENSI DEL D.LGS.
81/2008 PRESSO IL CANALE SINISTRA TIRSO (2C.C1)**

PROGETTO ESECUTIVO

PARTICOLARI COSTRUTTIVI

Recinzione Tipo A
Guard Rail

Allegato

C.3

Scala:

1:50 1:20 1:10

Redatto dal Servizio Prevenzione e Sicurezza

Progettista:

Ing. Gianfranco Fadda - ENAS



Gianfranco Fadda
20.02.2026
11:08:38
GMT+01:00

RUP:

Ing. Antonio Cucca - ENAS
ANTONIO
CUCCA
20.02.2026
13:13:06
GMT+01:00



Collaboratori:


Ing. Giorgio Ortu - ENAS
Ing. Giuseppe Iuculano
Ing. Marco Figus

**Il Direttore del
Servizio Prevenzione e Sicurezza**
Ing. Antonio Cucca


Il Direttore Generale
Ing. Giuliano Patteri

Febbraio 2026


RECINZIONE TIPO A

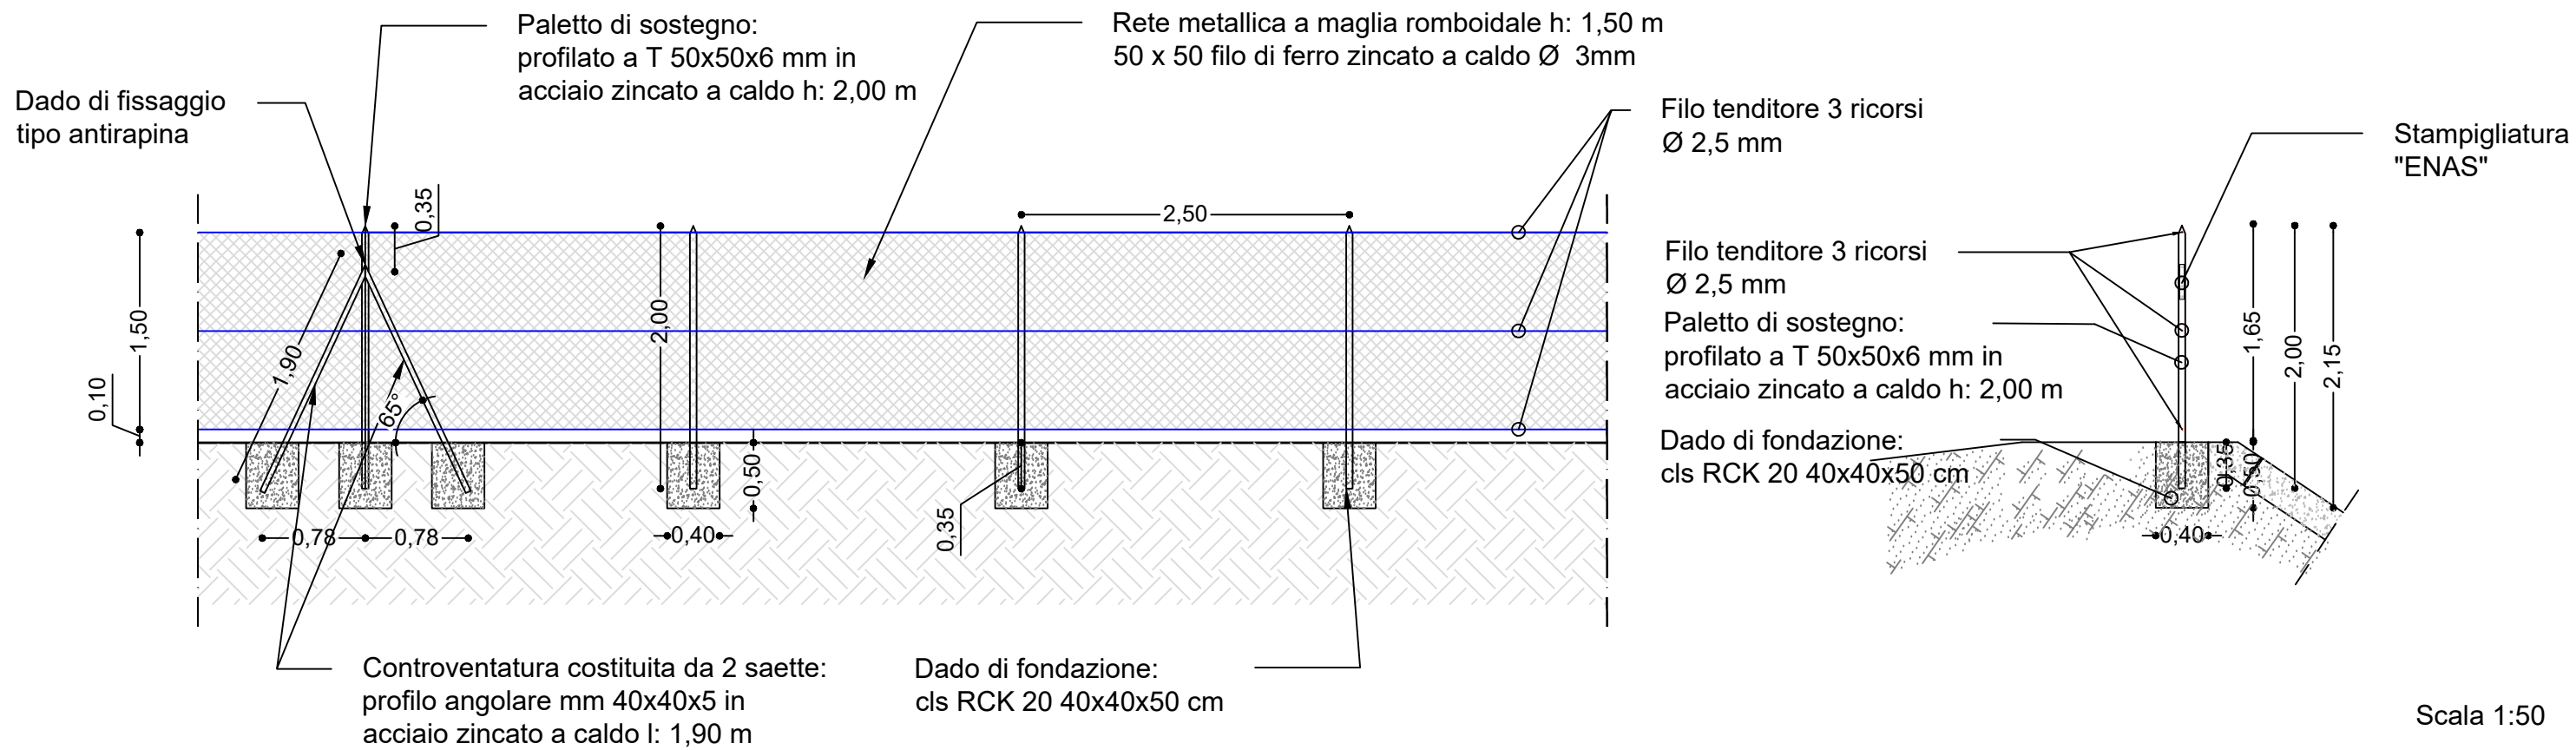

GUARD RAIL

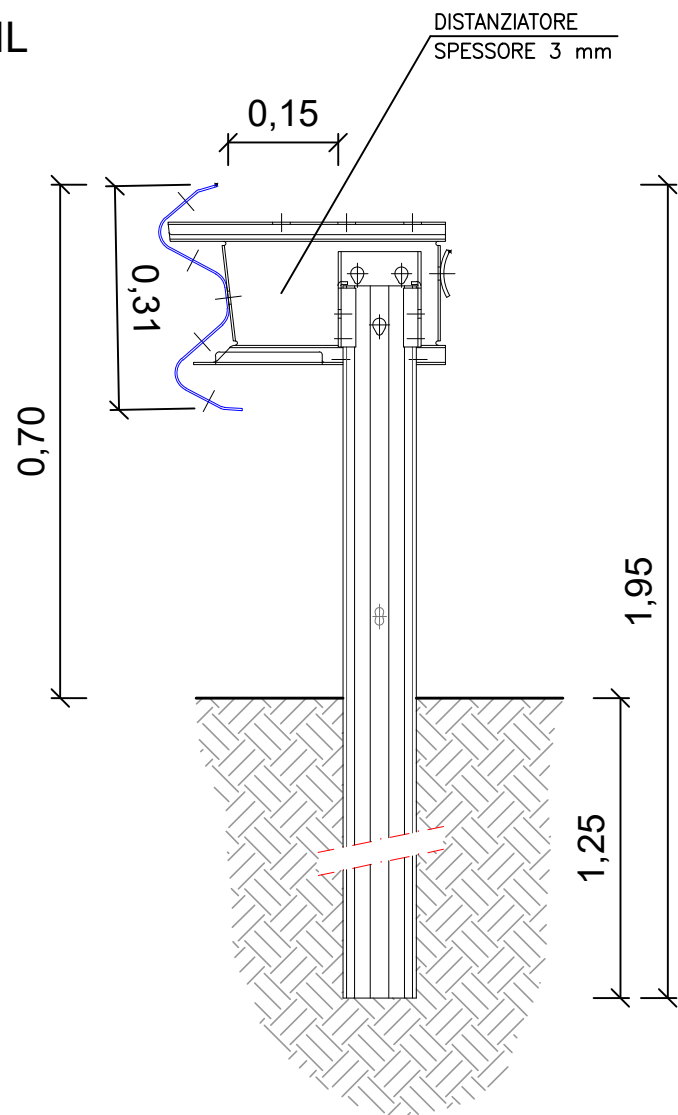

Sezione
Scala 1:10

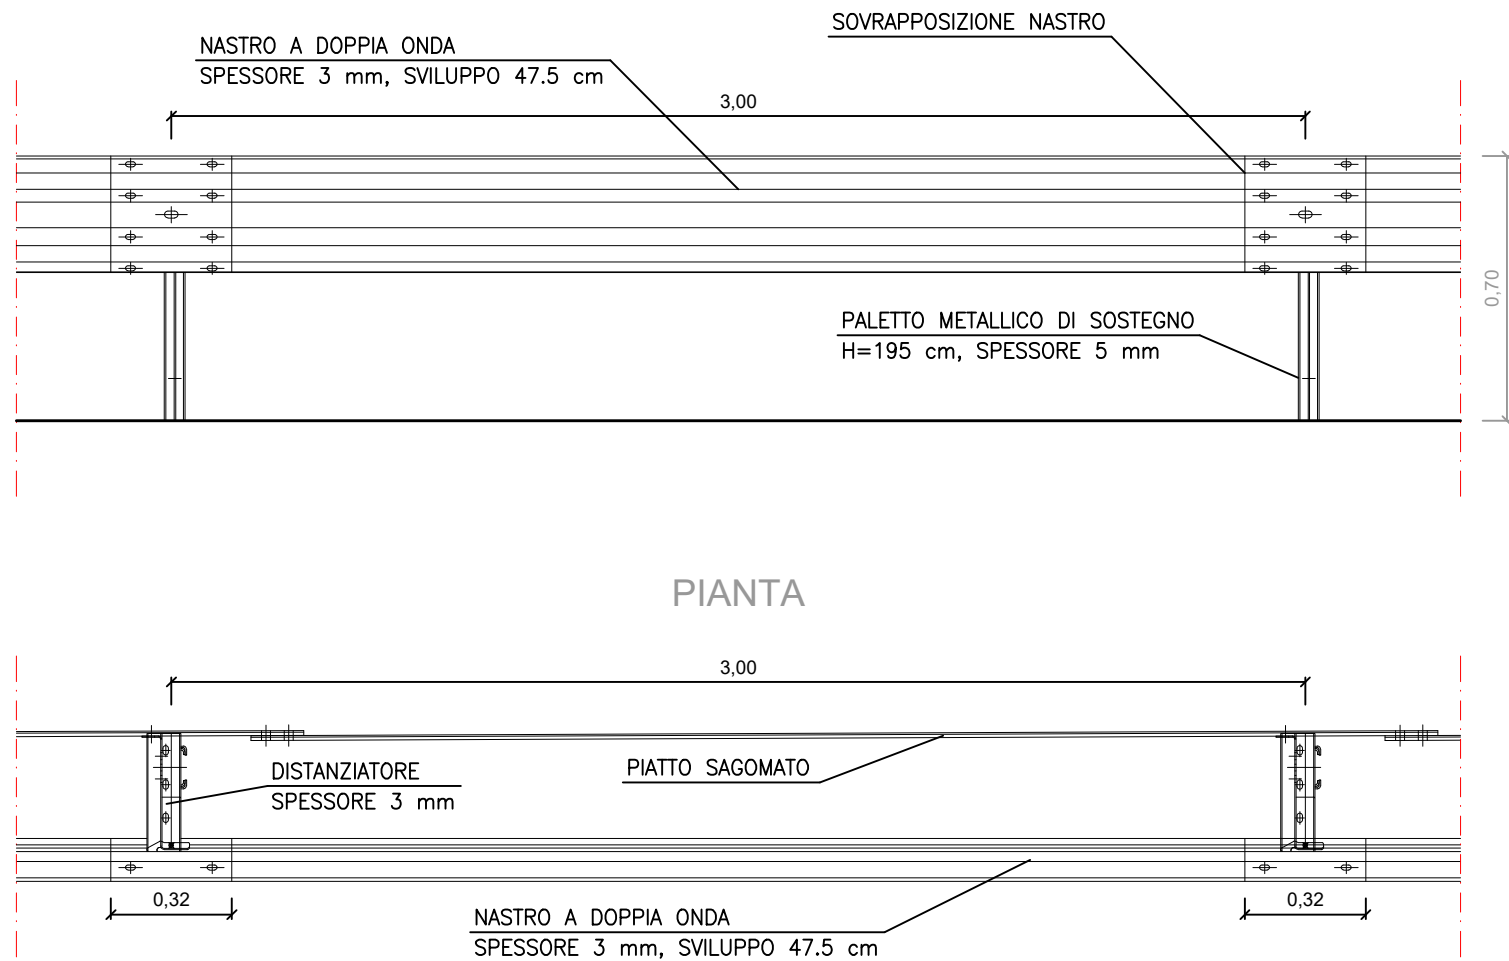

Prospetto
Scala 1:20